Therapiewerk Vollmersbachstraße - Vollmersbachstraße 84 55743 Idar-Oberstein

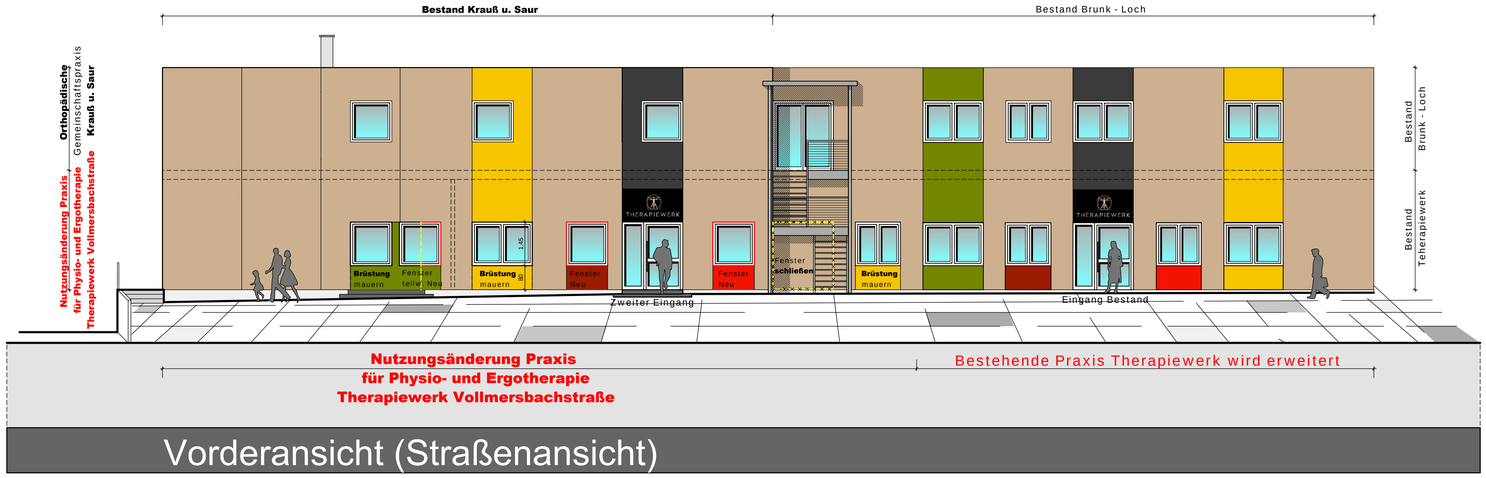

Vorderansicht (Straßenansicht)

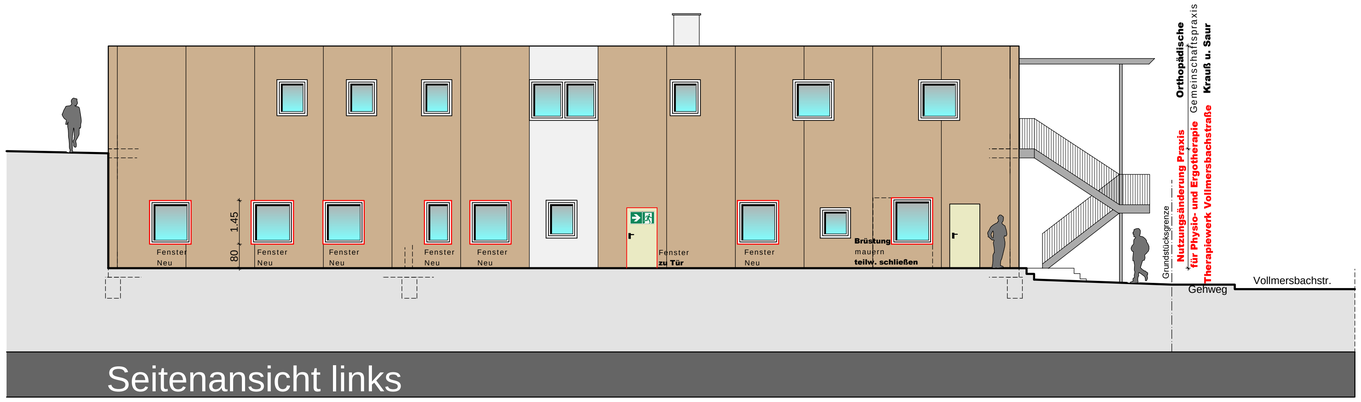

Seitenansicht links

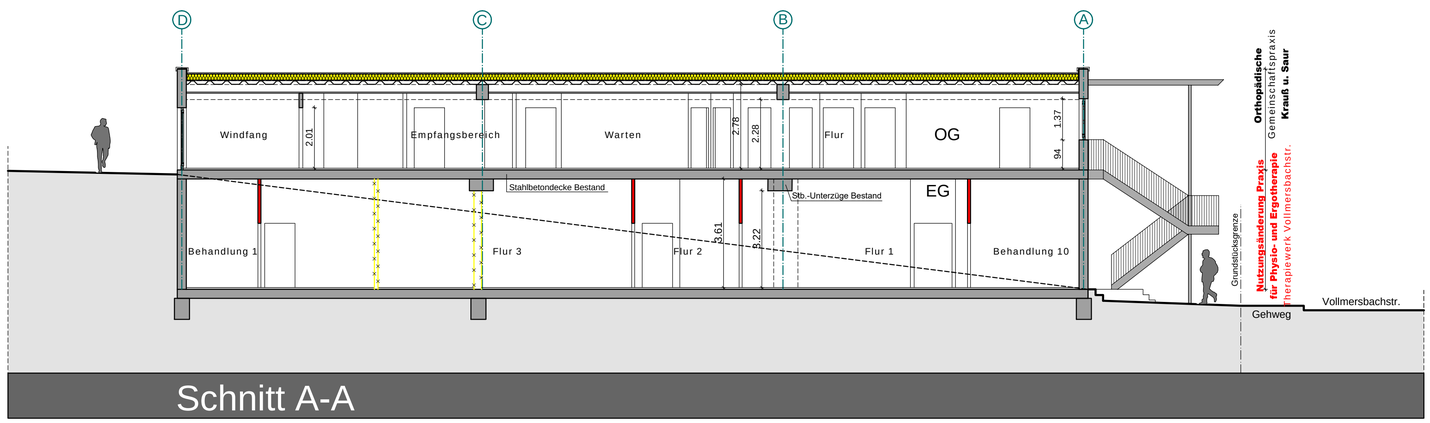

Schnitt A-A

Zeichenerklärung

- Bestand
- Abriss
- Neue Trockenbauwände
- Wand zwischen Brandabschnitten mind. feuerhemmend ausführen
- L Lüftung

ENTWURF
PLANUNG
BAULEITUNG

ARCHITEKTURBÜRO PETER BALLAT

HAUPTSTR. 9
MITTELREIDENBACH
TEL.06784-981023
FAX.06784-981025

Bauvorhaben: Nutzungsänderung Schuhgeschäft zur Erweiterung der Praxis für Physio- und Ergotherapie (Therapiewerk Vollmersbachstr.) Inhaber Moritz Lorenz Vollmersbachstr. 84 55743 Idar - Oberstein

Bauherr: Dr. Budau GmbH & Co. KG Mackenrodter Weg 5-9 55743 Idar-Oberstein

Schnitt, Ansichten 1:100

Datum: 18.08.2026 Projekt-Nr. 26-13

Der Bauherr: Der Architekt: