Auszug aus den Geobasisinformationen

Liegenschaftskarte

RheinlandPfalz
VERMESSUNGS- UND
KATASTERAMT
RHEINHESSEN-NAHE

Ostdeutsche Straße 28
55232 Alzey

Hergestellt am 22.07.2024

Flurstück:	131/177	Gemeinde:	Idar-Oberstein
Flur:	28	Landkreis:	Birkenfeld
Gemarkung:	Idar-Oberstein (2225)		

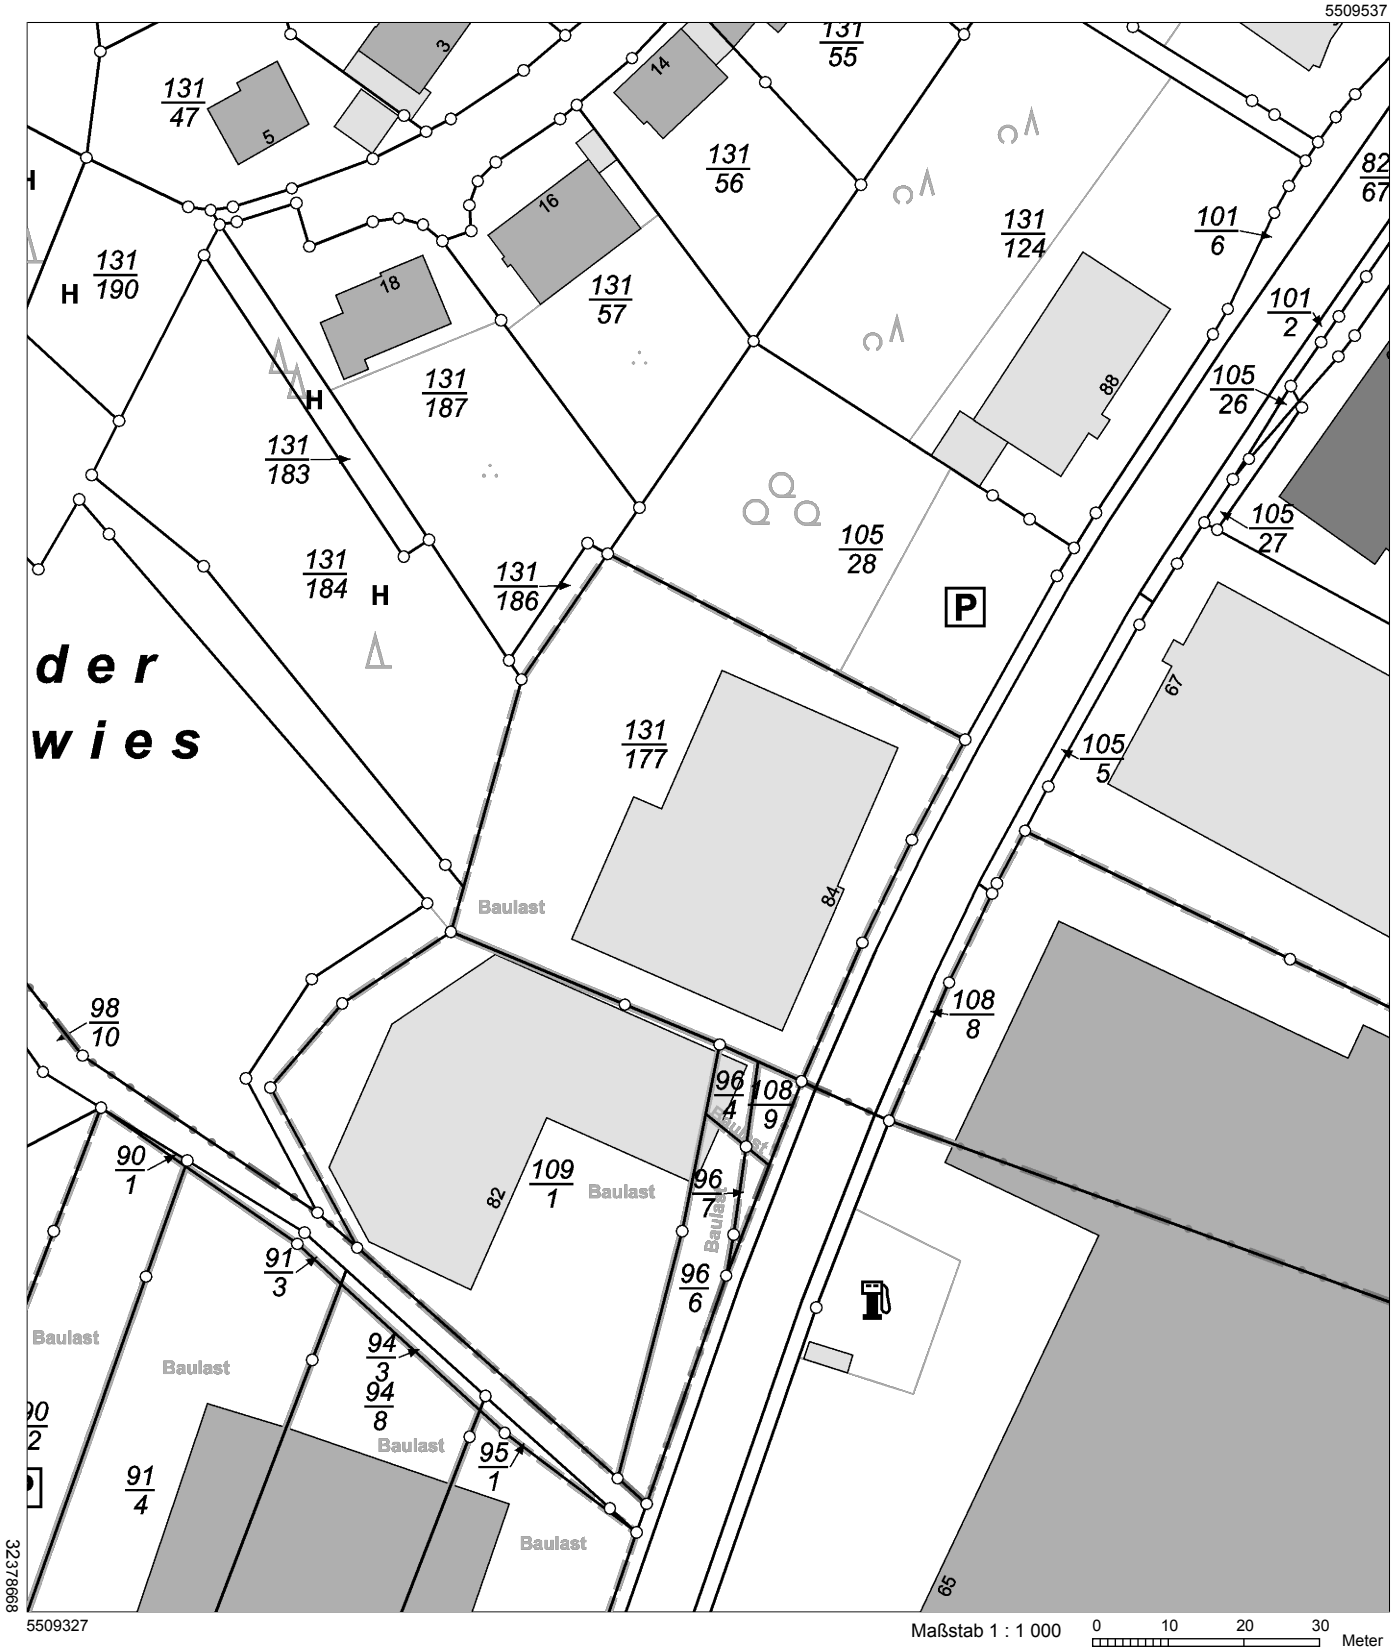

Maßstab 1 : 1 000 0 10 20 30 Meter

Vervielfältigungen für eigene Zwecke sind zugelassen. Eine unmittelbare oder mittelbare Vermarktung, Umwandlung oder Veröffentlichung der Geobasisinformationen bedarf der Zustimmung der zuständigen Vermessungs- und Katasterbehörde (§ 12 Landesgesetz über das amtliche Vermessungswesen)

Hergestellt durch das Vermessungs- und Katasteramt Rheinhessen-Nahe.